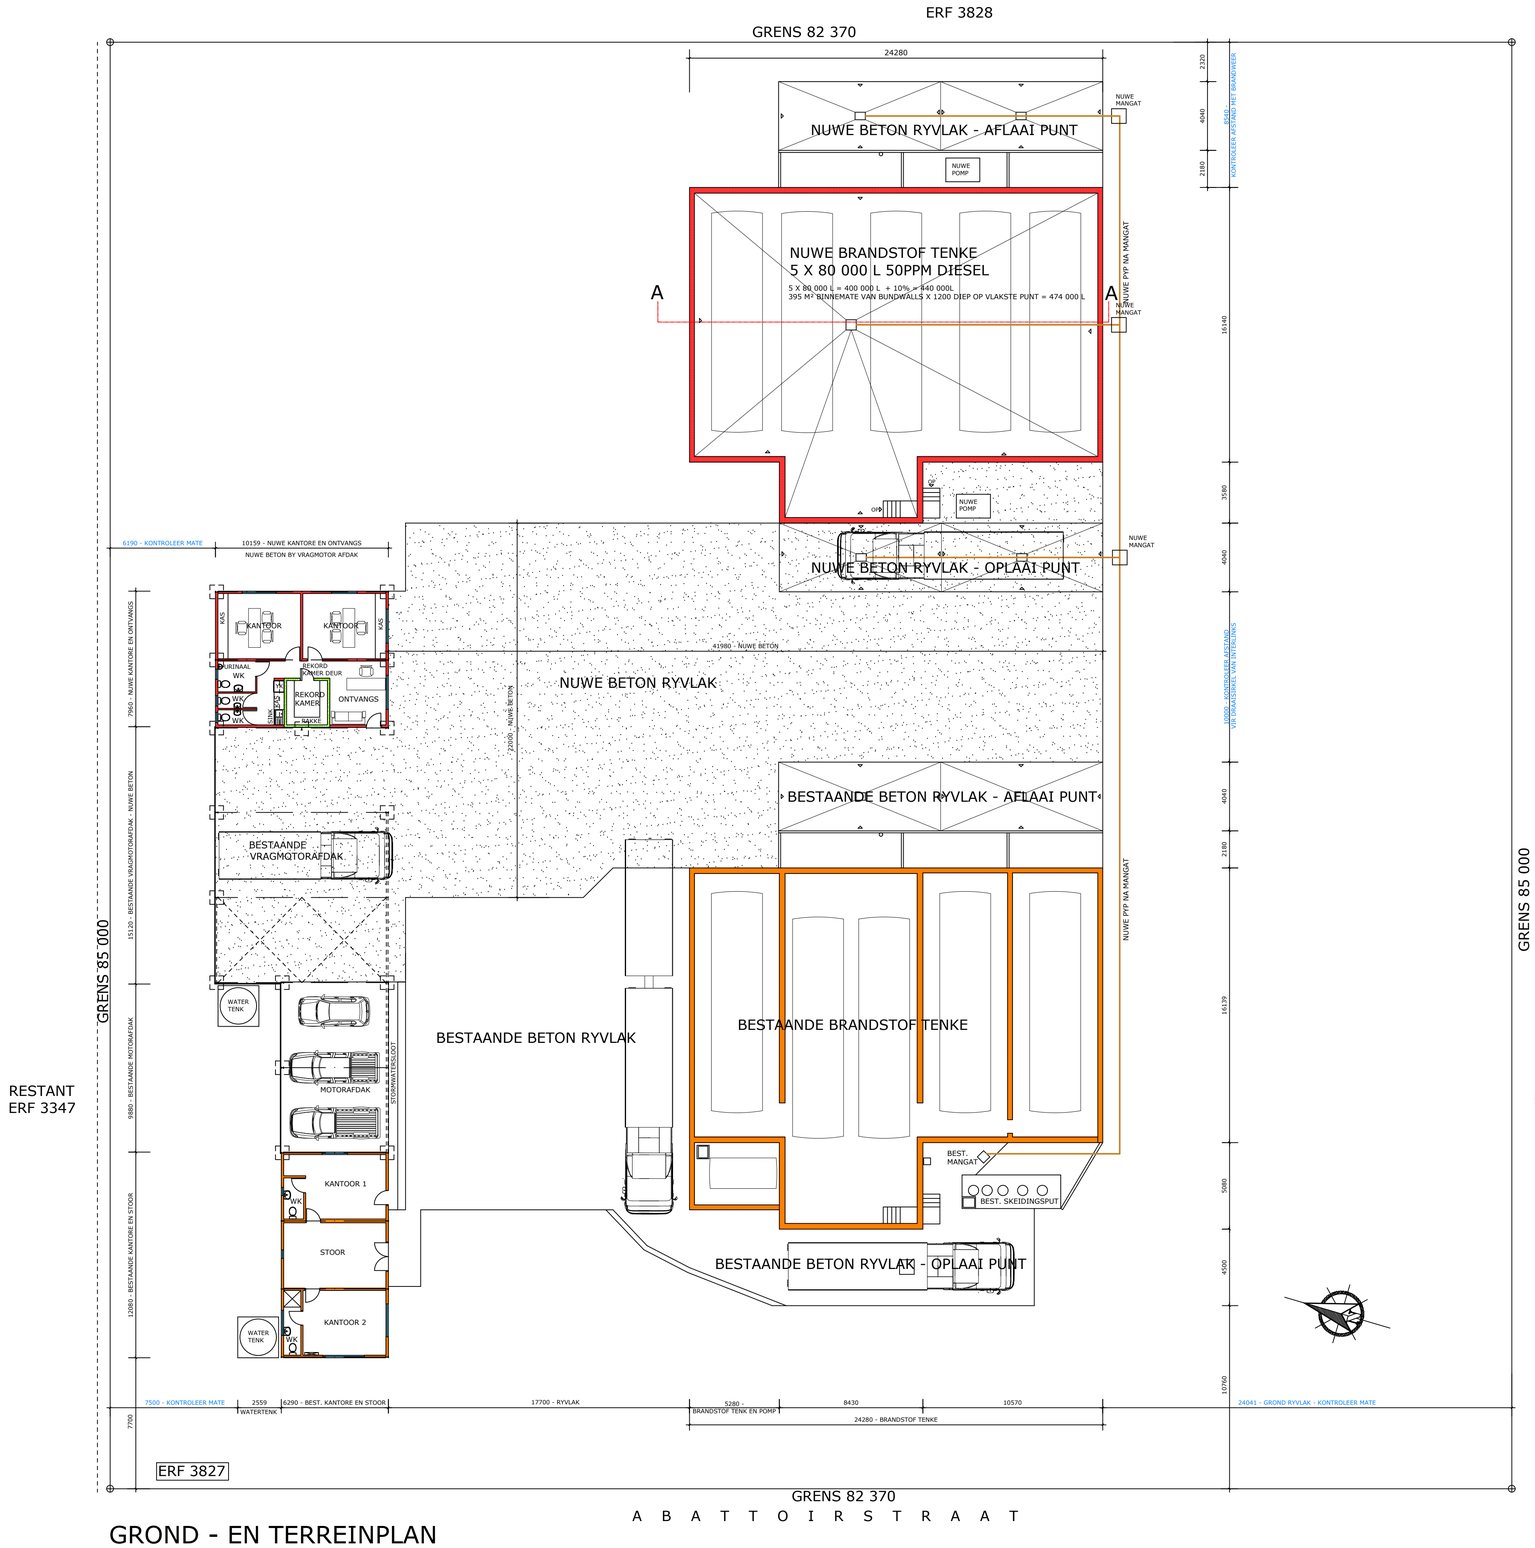

GROND - EN TERREINPLAN
SKAAL 1:180

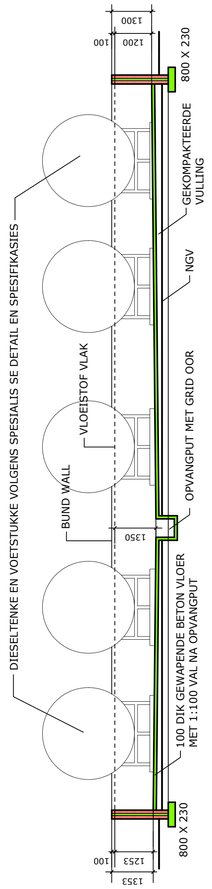

SNIT A - A
SKAAL 1:100

KOPIEREG WORD VOORBEHOU.

GESKREWE MATES GENIET VOORKEUR BO GESKAALDE MATES.

KONTROLEER ALLE MATES EN HOOGTES OP TERREIN VOOR WERK BEGIN.

ANTON DE KLERK
PROFESSIONELE SENIOR ARGITEKSTEGNOLOOG EN BOUKONSULTANT
Anton 082 493 5415
Tiaan 082 392 2246
Moorreesstraat 9
Tel: 022 433 3303
Faks: 086 657 1009
Moorreesburg
7310
E-Pos : antondk@telkomsa.net

projek:
nuwe brandstof tenke en kantore vir Kaap Agri Bedryf Bpk op erf 3827 Abattoirstraat Moorreesburg

tek titel:
sketsplan 2

skaal	datum	getek
getoon	25/06/18	Anton de Klerk

tek no. 1806 0000
hierdie vel alleen